


ЧАСТИЧЕН ВТОРИ СУТЕРЕН М 1:200

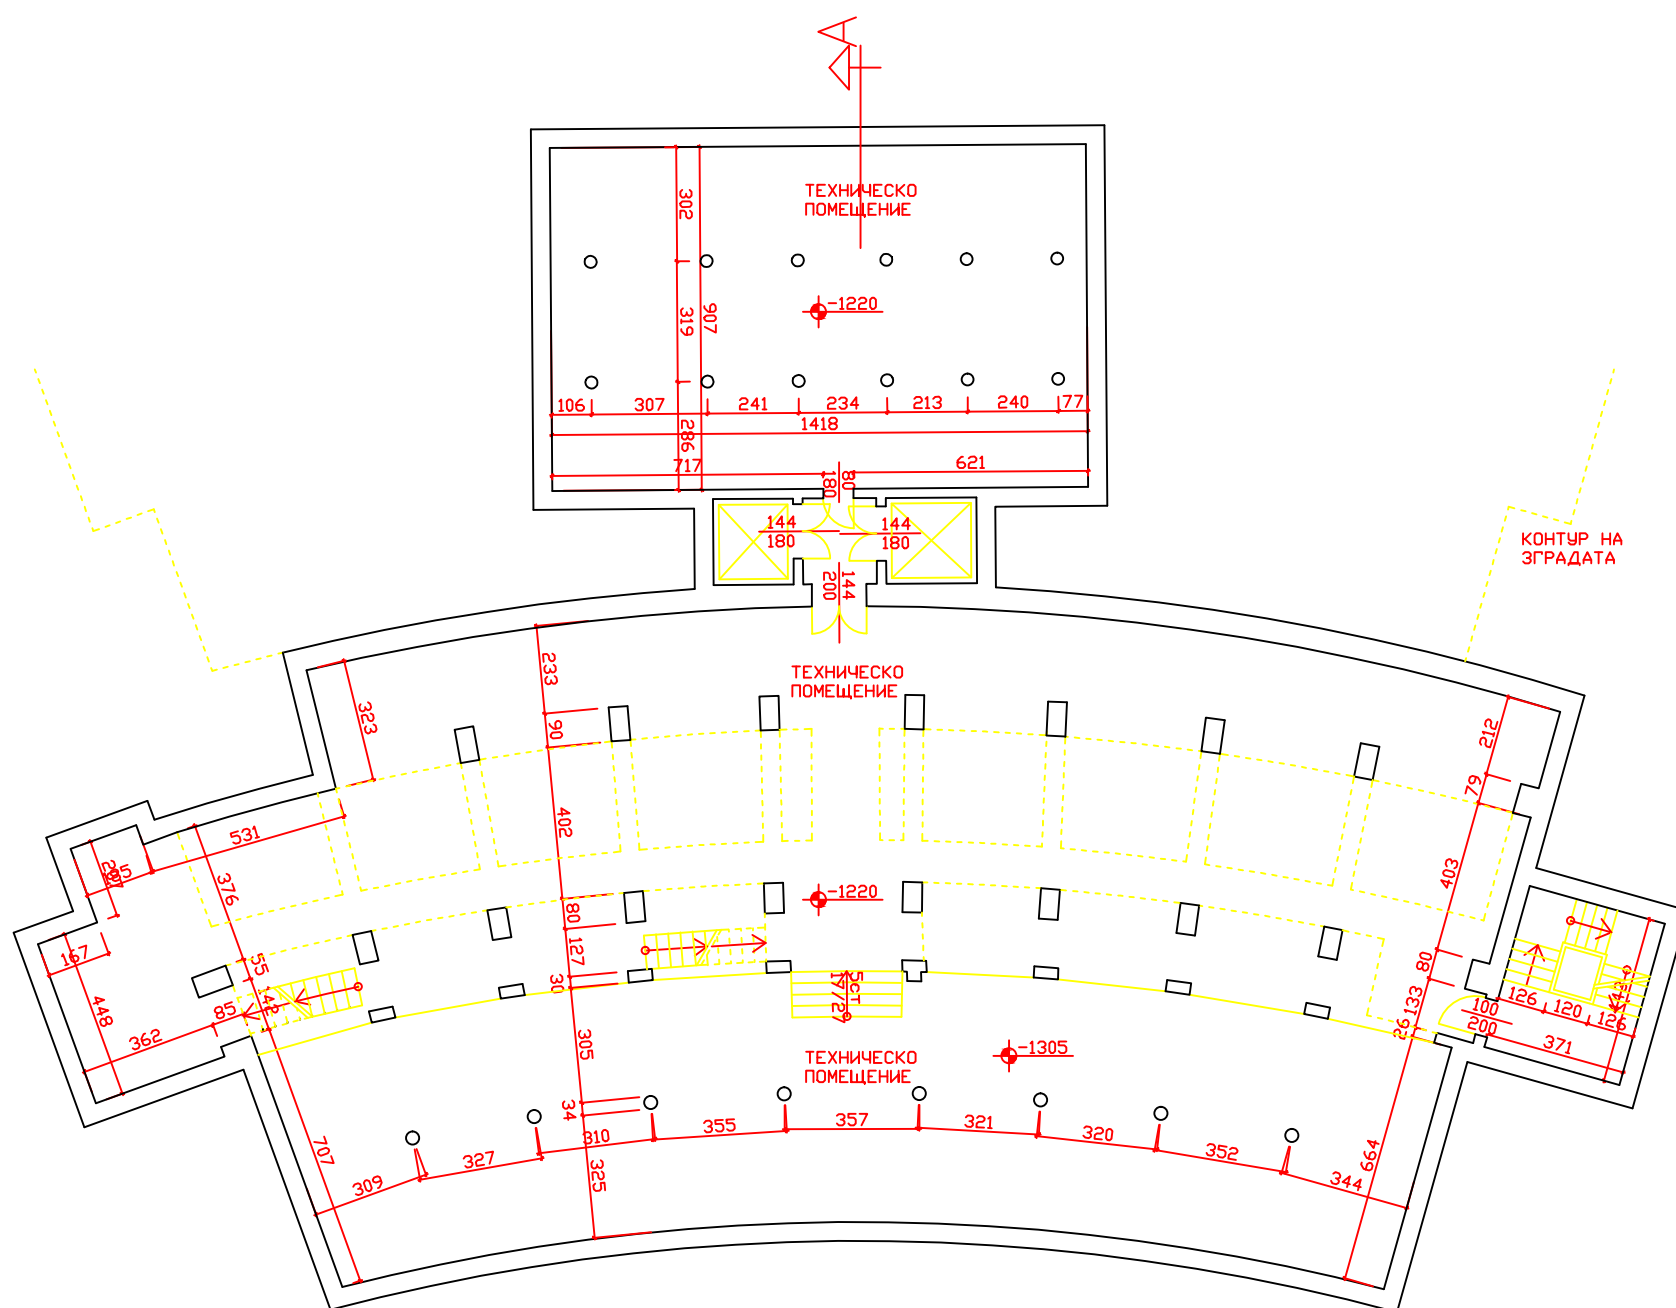

ЧАСТИЧЕН ТРЕТИ СУТЕРЕН М 1:200

АРХИТЕКТУРНА АГЕНЦИЯ "БРАТЯ КАДИНОВИ"

Обект : Частично архитектурно заснемане
на сградата на Народното Събрание
пл. Княз Ал. Батенберг ? 1

Фаза: Частично архитектурно заснемане

арх. Б. Кадинов Д. Пондимитров
арх. И. Джахова А. Димов