


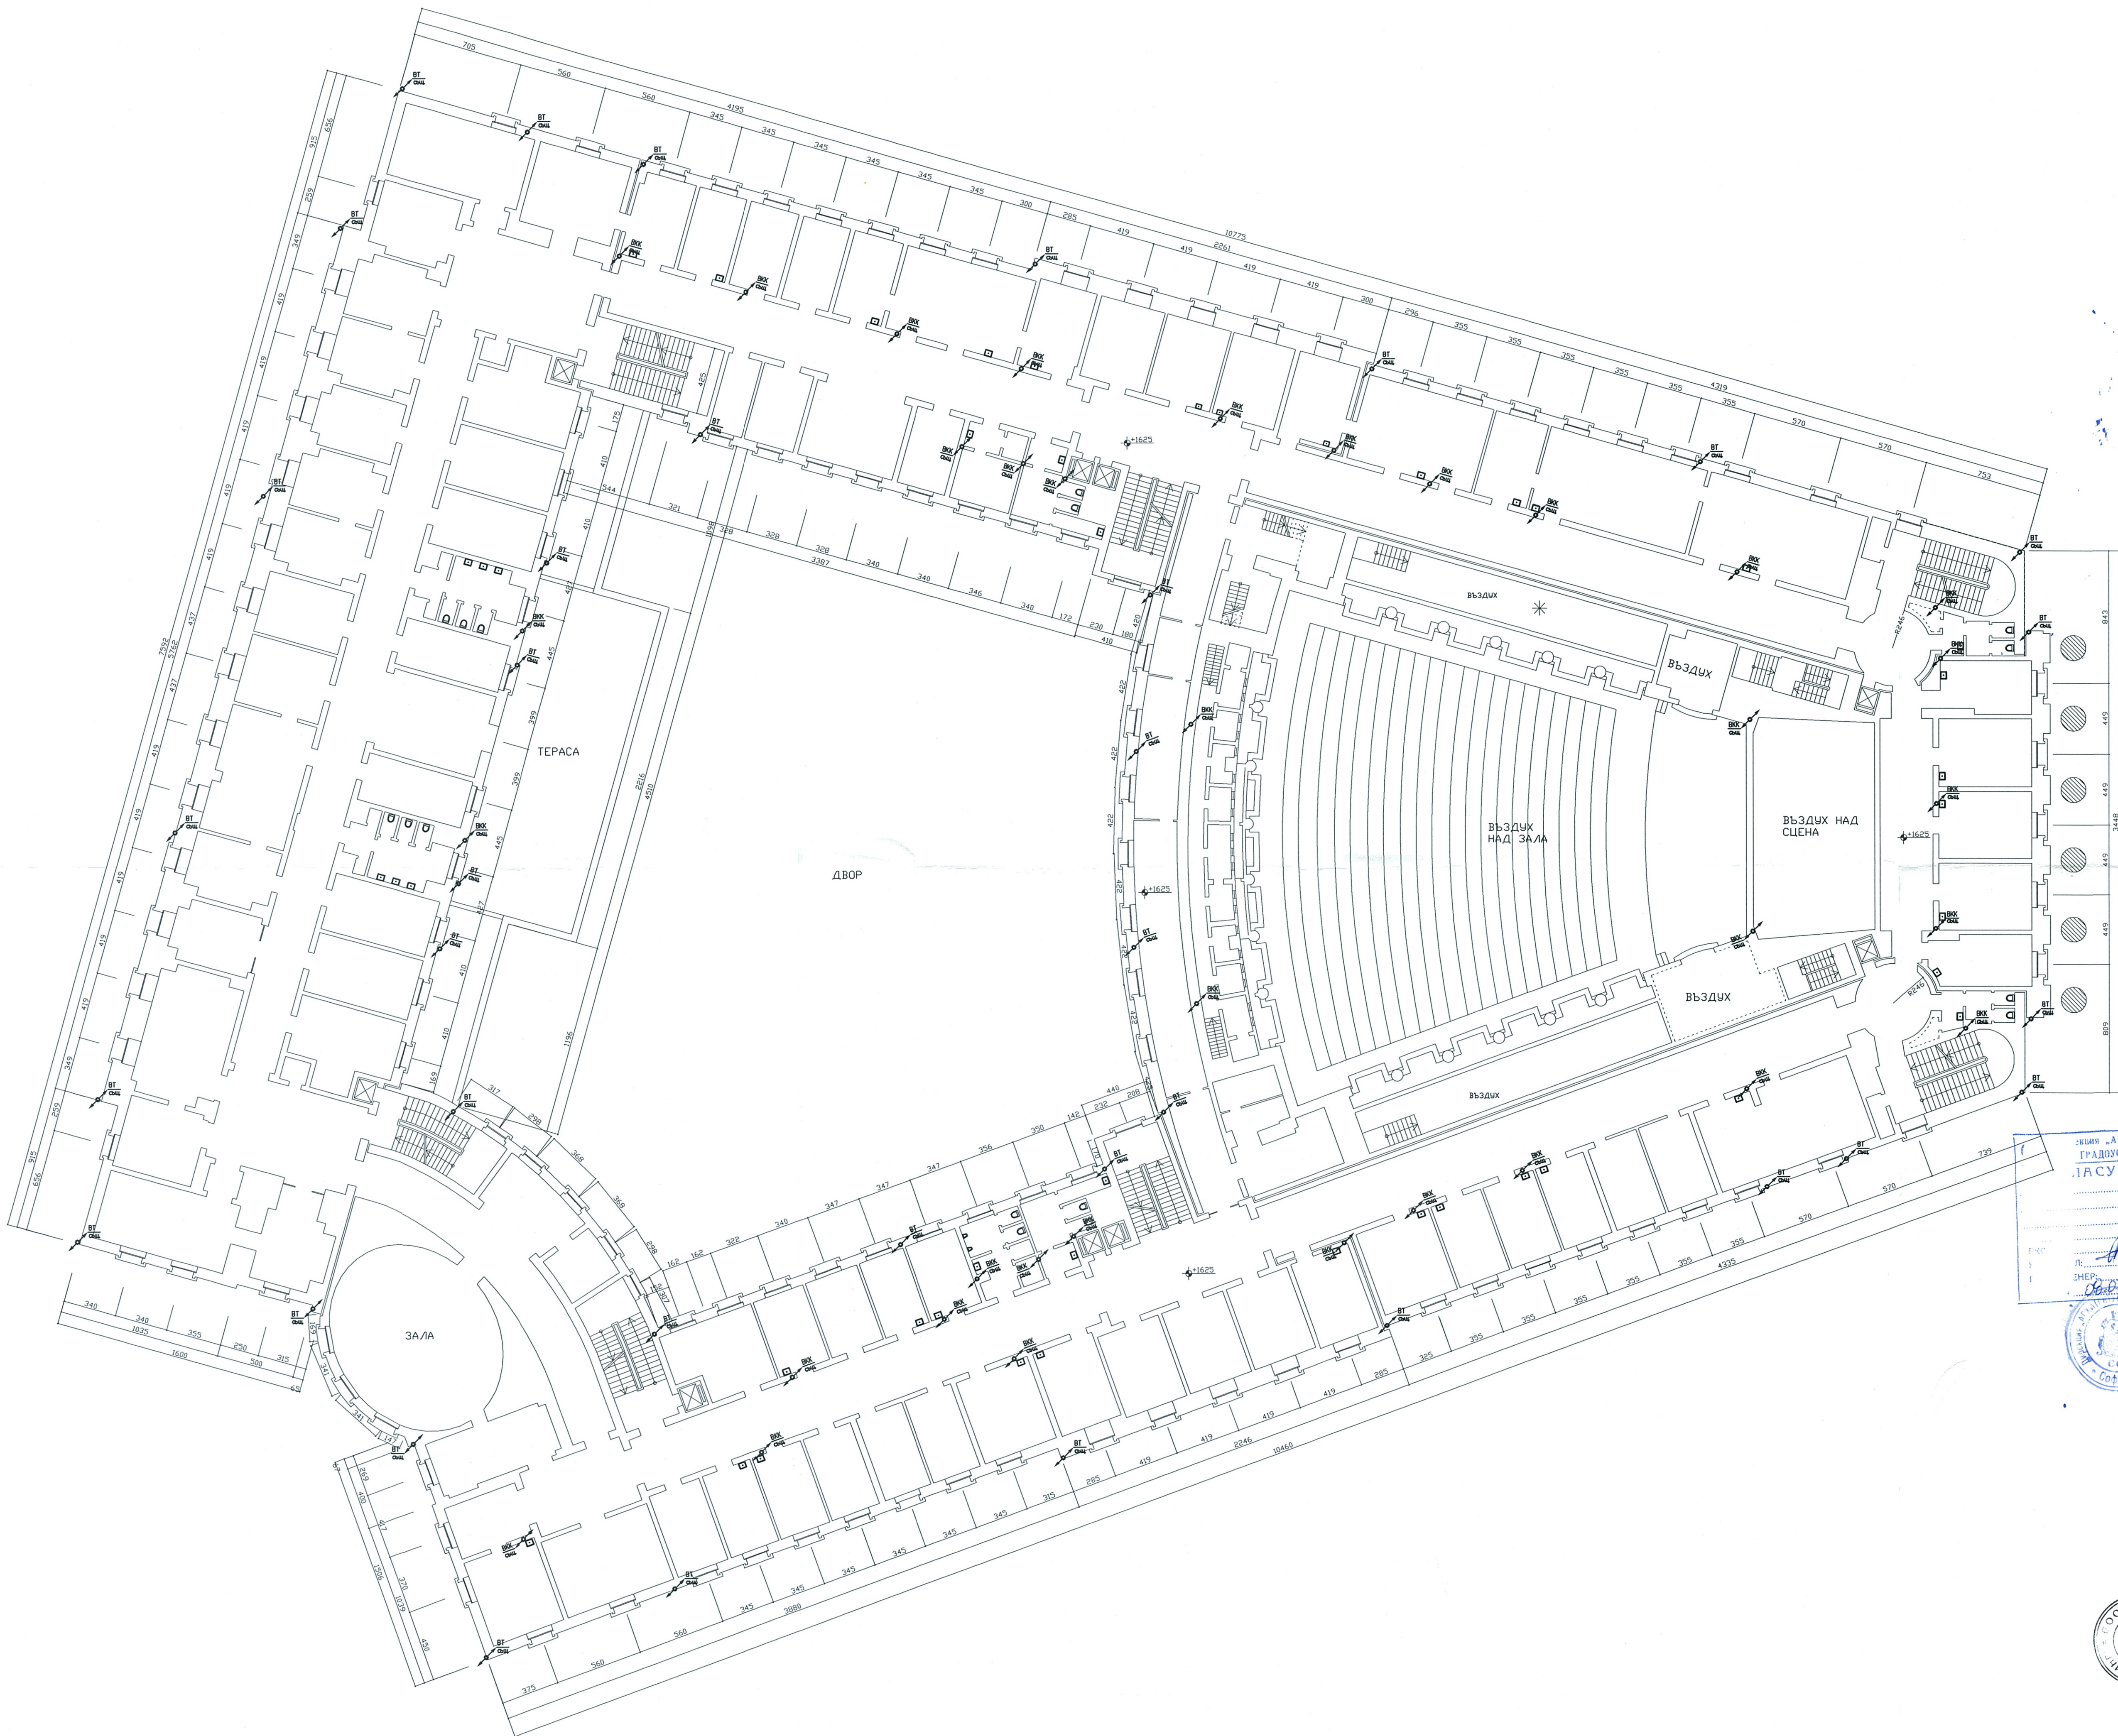

"МУЛТИПЛЕКС ИНЖЕНЕРИНГ" ЕООД
НЕЗАВИСИМ СТРОИТЕЛЕН НАДЗОР
В ПРОЕКТИРАНЕТО И СТРОИТЕЛСТВОТО
Per. № СК-390/09.02.2000 г.
Специалист: *инж. Е. Каратова*

ЗНАКА "АРХИТЕКТУРА"
ГРАДОУСТРОЙСТВО
ЛАСУВА СЕ
Фирма: *А.А.А.*
Л. *А.А.А.*
ЗНЕР: *08.05.2011 г.*

СЪОБЩЕНИЕ
СТОЛИЧНА ЖЕЛ
ЗАБЕЖАВА
В СЪОТВЕТСТВИЕ С ХИГ. СТЕНОВИЩЕ
№ 634/1.2.6.200
ПОДПИС: *А.А.А.*



ОЗНАЧЕНИЯ

■ СЪЩЕСТВУВАЩА ТОАЛЕТНА ЧИНИЯ, КОЯТО СЕ ЗАПАЗВА БЕЗ ДА СЕ ПРОМЕНЯ

■ СЪЩЕСТВУВАЩА ТОАЛЕТНА МИВКА, КОЯТО СЕ ЗАПАЗВА БЕЗ ДА СЕ ПРОМЕНЯ

BT СЪЩЕСТВУВАЩИ ВОДОСТОЧНИ ТРЪБИ КОИТО СЕ ЗАПАЗВАТ БЕЗ ПРОМЕНЯ

BK СЪЩЕСТВУВАЩИ ВЕРТИКАЛЕН КАНАЛИЗАЦИОНЕН КЛОН, КОИТО СЕ ЗАПАЗВАТ БЕЗ ПРОМЕНЯ-ЧГУНЕНИ ТРЪБИ Ф100

"Б.Б.О. СТРОИИНЖЕНЕРИНГ" ООД			
Заснемане на хоризонтална канализационна мрежа на ниво сутерен и вертикални канализационни клонове за сградата на Народно събрание на пл. "Княз Ал. Ботев"1			
Народно събрание на Република България			
Разпределение - III етаж			
ЧЕРТЕЖ	инж. М. Атанасова	ЧАСТ	В и К
ВОДЕЦ		ФАЗА	РП
ПРОЕКТАНТ	инж. Д. Ефимова	ЧЕРТЕЖ №	6 / 7
НАЧЕРТАЛ	инж. С. Каменова	ДАТА	05.2004г.
Р-Л ФИРМА	В. Тимев	МАЩАБ	1:200